



ELEVACION FRONTAL

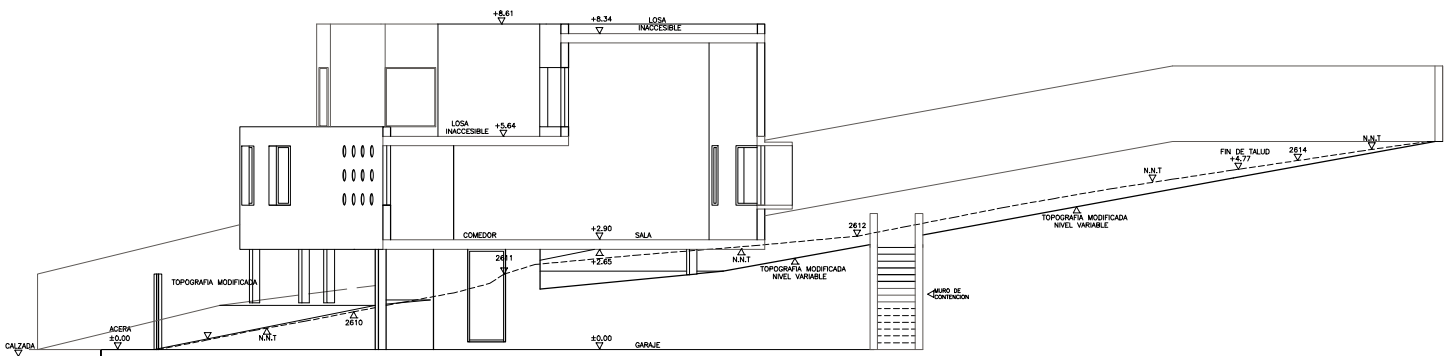

SECCIÓN A-A
ESCALA 1:100

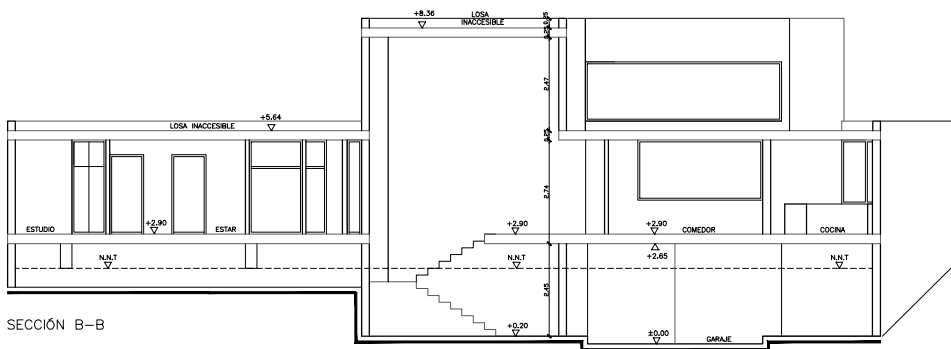

SECCIÓN B-B